


Plananlage zur Sanierungssatzung "Weststadt / südliche Altstadt" (unmaßstäbliche Verkleinerung)

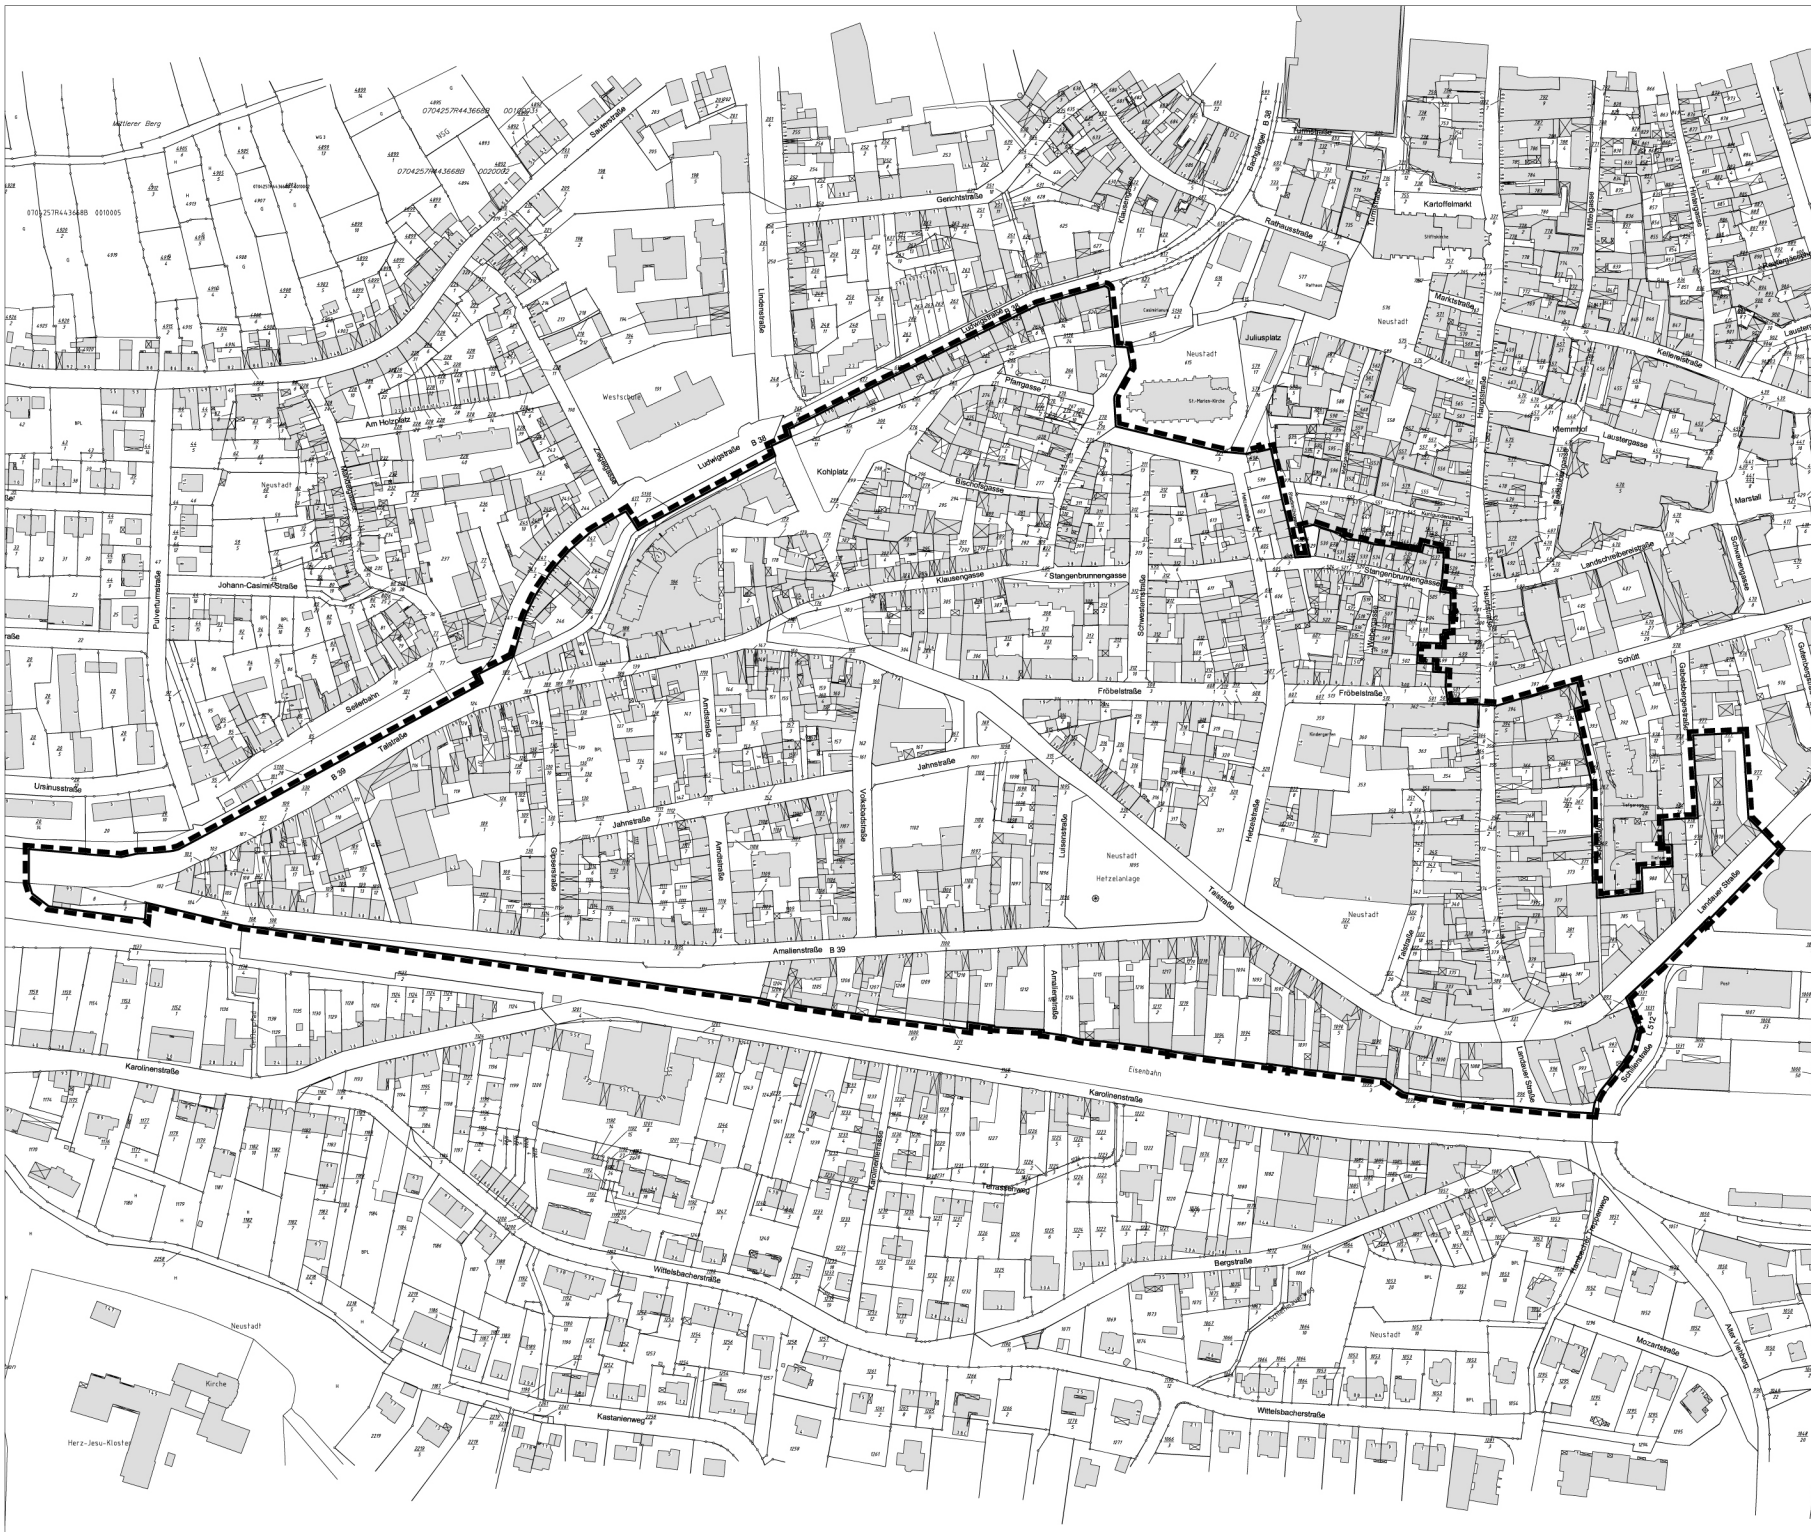

Lageplan Sanierungsgebiet
Weststadt / südliche Altstadt



Abgrenzung des Sanierungsgebietes "Weststadt / südliche Altstadt"

Stadt Neustadt an der Weinstraße
Fachbereich Stadtentwicklung und Bauwesen
Akt. 229



11.11.2008